Gemeinde Oberwil

Bau- und Strassenlinienplan

Plan 9

1:500

Lesepfad	Genehmigung	Nummer Nr.	48 / BSP / 93 / 0
Beschluss des Gemeinderates:	14.05.2012	Namens des Gemeinderates	
Beschluss der Gemeindeversammlung:		Die Präsidentin: Der Gemeindeverwalter:	
Referendumsfrist:			
Urnenabstimmung:			
Publik. d. Planaufl. im Amtsblatt Nr. 21 vom	24.05.2012		
Planauflage:	24.05.2012 bis 22.06.2012		
Vom Regierungsrat des Kantons Basel-Landschaft genehmigt mit Beschluss Nr. 02 vom	04.01.2013	Der Landschreiber:	
Publikation des Regierungsratsbeschlusses im Amtsblatt Nr. 3 vom	17.01.2013		

jermann
Geoinformation
Vermessung
Landmanagement

Jermann Ingenieure + Geometer AG
Altenmattweg 1
4144 Arlesheim
Telefon 061 706 93 90
Telefax 061 706 93 94
www.jermann-ag.ch

Datum:	18.09.2012	bearbeitet:	bud
Format:	89.1x136 cm	geprüft:	
Auftragsnr.:	43.1.0144		
Projekt:	plan9.mxd		

Legende

Rechtsverbindlicher Planinhalt

- kommunale Strassenbaulinie
- provisorische kommunale Strassenbaulinie
- kommunale Strassenlinie

Die Strassenlinien und Strassenbaulinien aller zuvor rechtsgültigen Bau- und Strassenlinienpläne (Verzeichnis siehe Planungsbericht, Kapitel 2.2) werden durch diesen Beschluss aufgehoben.

Orientierender Planinhalt
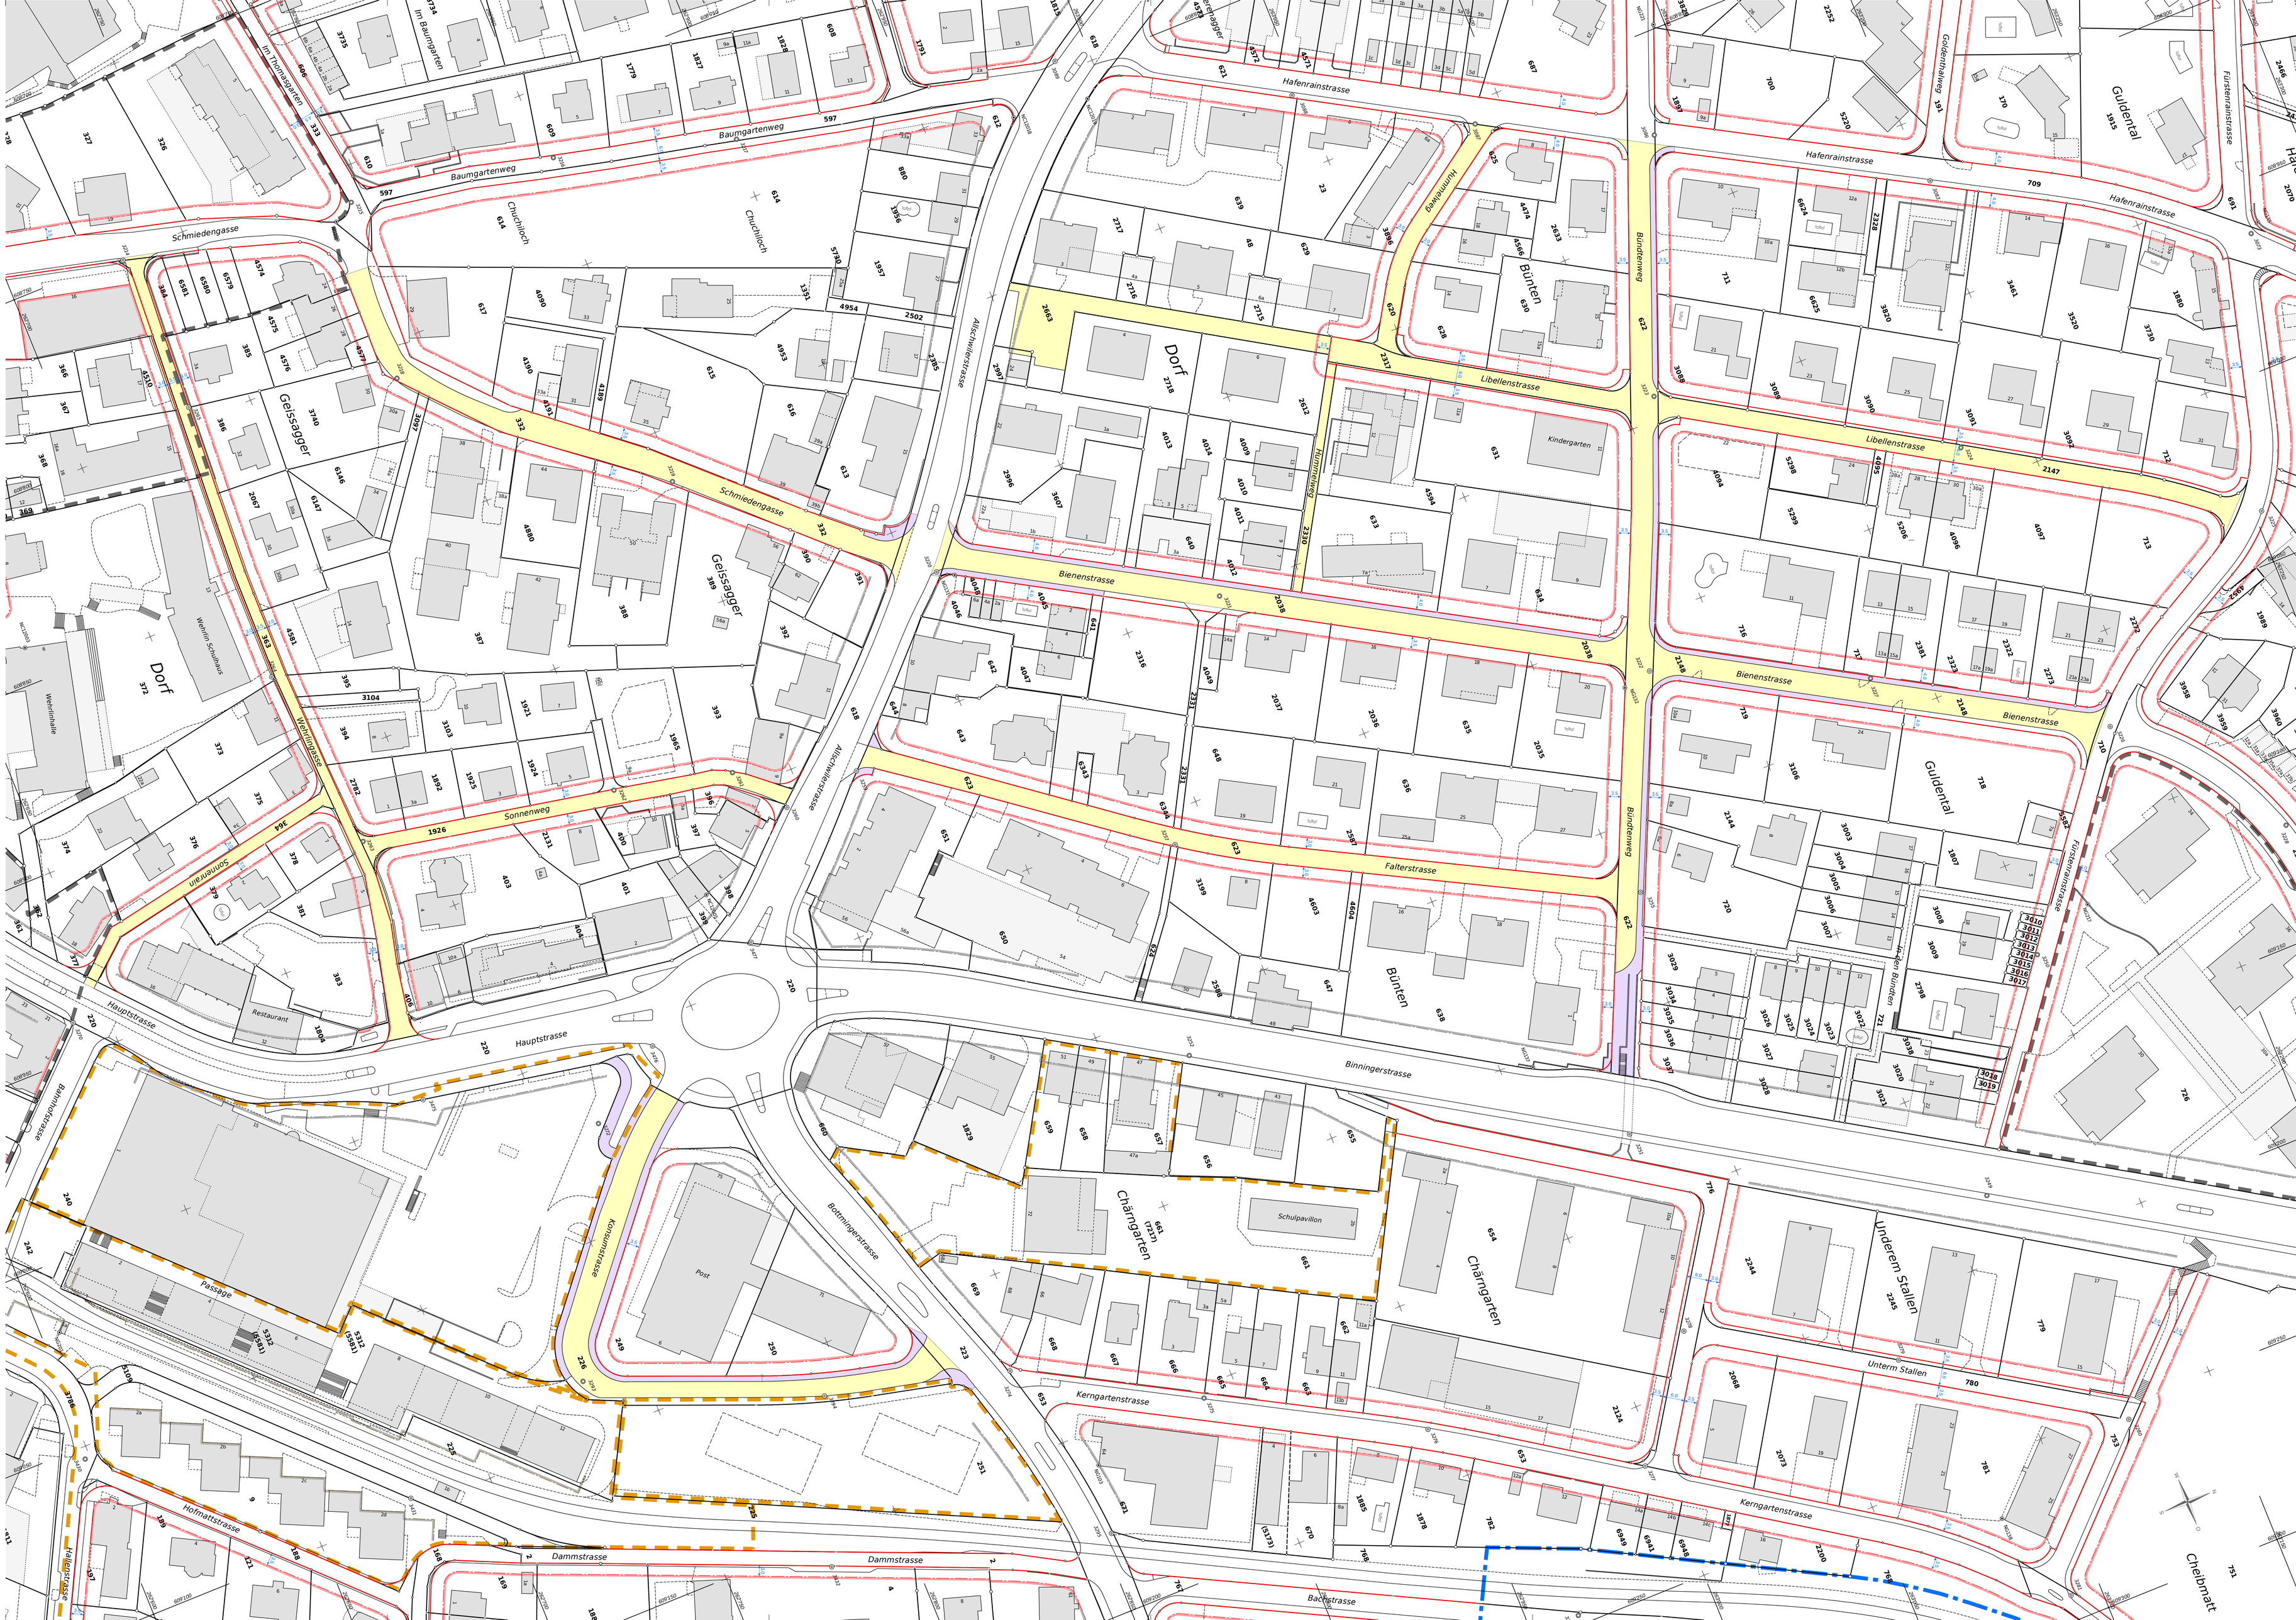
- kommunale Waldbaulinie
- kommunale Waldbaulinie (unterirdisch)
- kantonale Strassenbaulinie
- kantonale Gewässerbaulinie
- kantonale Schienenwegbaulinie
- kantonale Lärmschutzbaulinie
- Perimeter Zonenplan Siedlung
- Quartierplan
- Gesamtüberbauung
- Teilzonenplan
- statische Waldgrenzen
- ausgebaute Strasse (Amtliche Vermessung)
- ausgebautes Trottoir (Amtliche Vermessung)